



Frischwasserstation und WMZ Direktheizen vom Pwt und Heizkreis

Westendorfer UVR 1611 Gerät 2


PID Regler Frischwasserstation

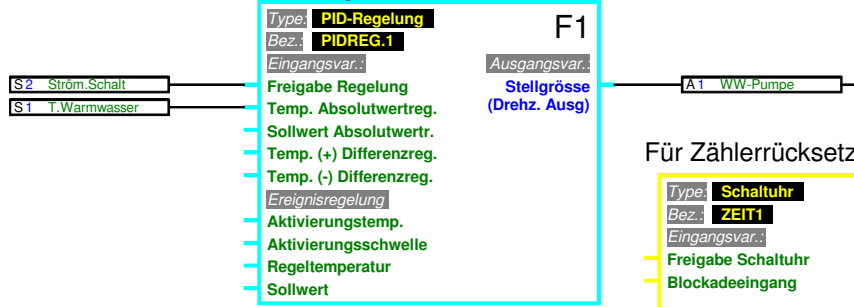

Für Zählerrücksetzung um Mitternacht

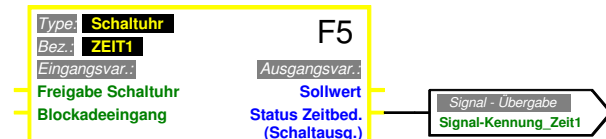


Für Zählerrücksetzung um Mitternacht

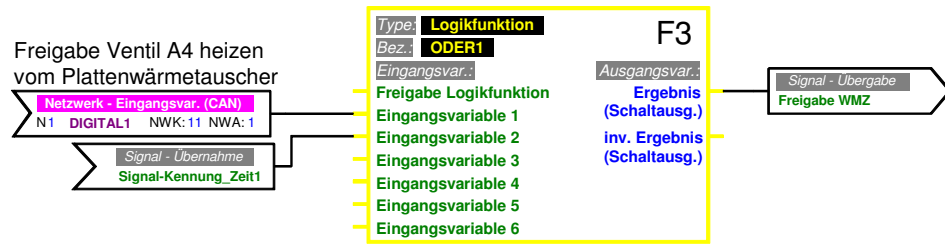


Freigabe Ventil A4 heizen vom Plattenwärmetauscher


WMZ Heizkreis nur Solar Tageszähler nur PWT

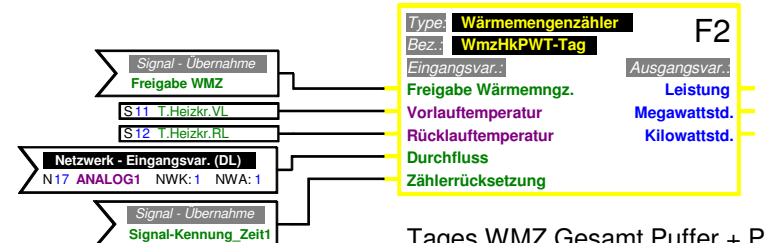

Tages WMZ Gesamt Puffer + PWT

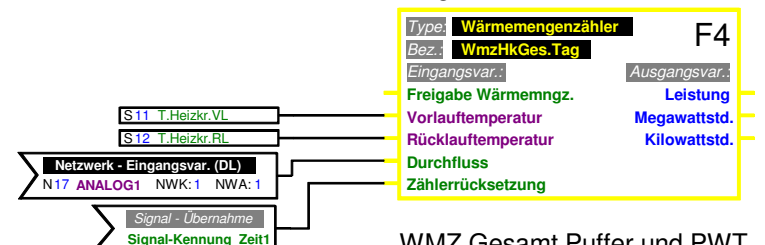

WMZ Gesamt Puffer und PWT

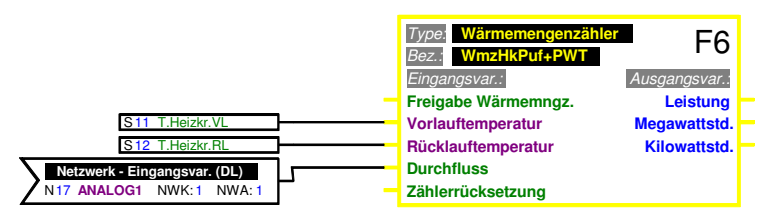


WMZ Direktheizen Monat



WMZ Direktheizen Heizsaison





WMZ Gesamt nur PWT

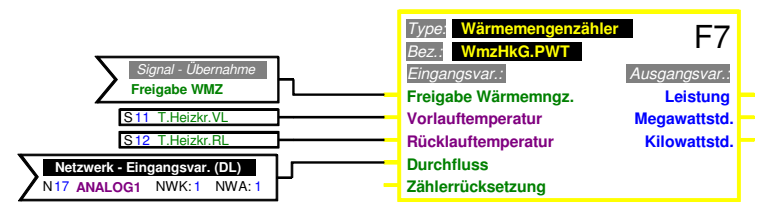

Regelung FBH Heimkinoraum

Netzwerkübergaben/Netzwerkübernahmen

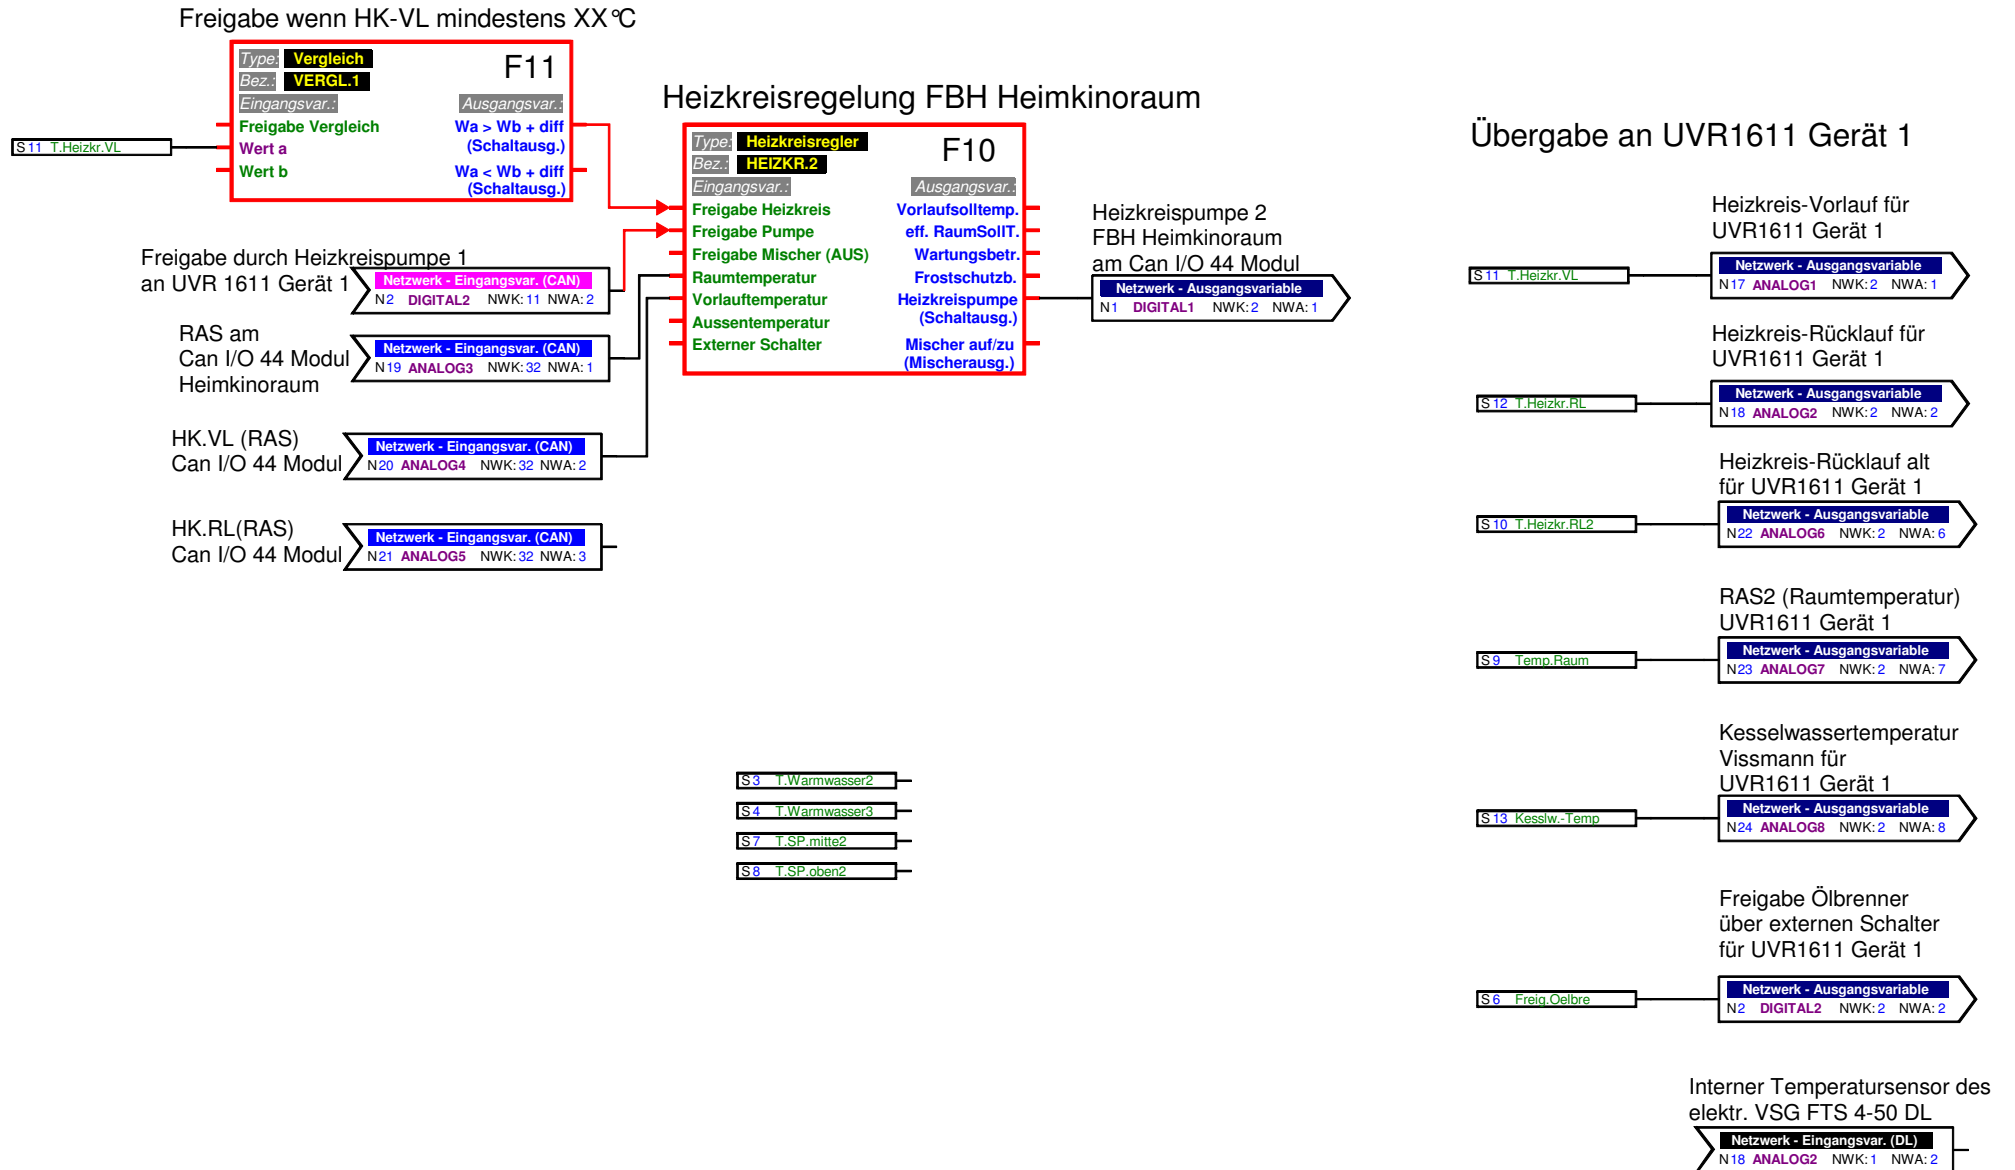

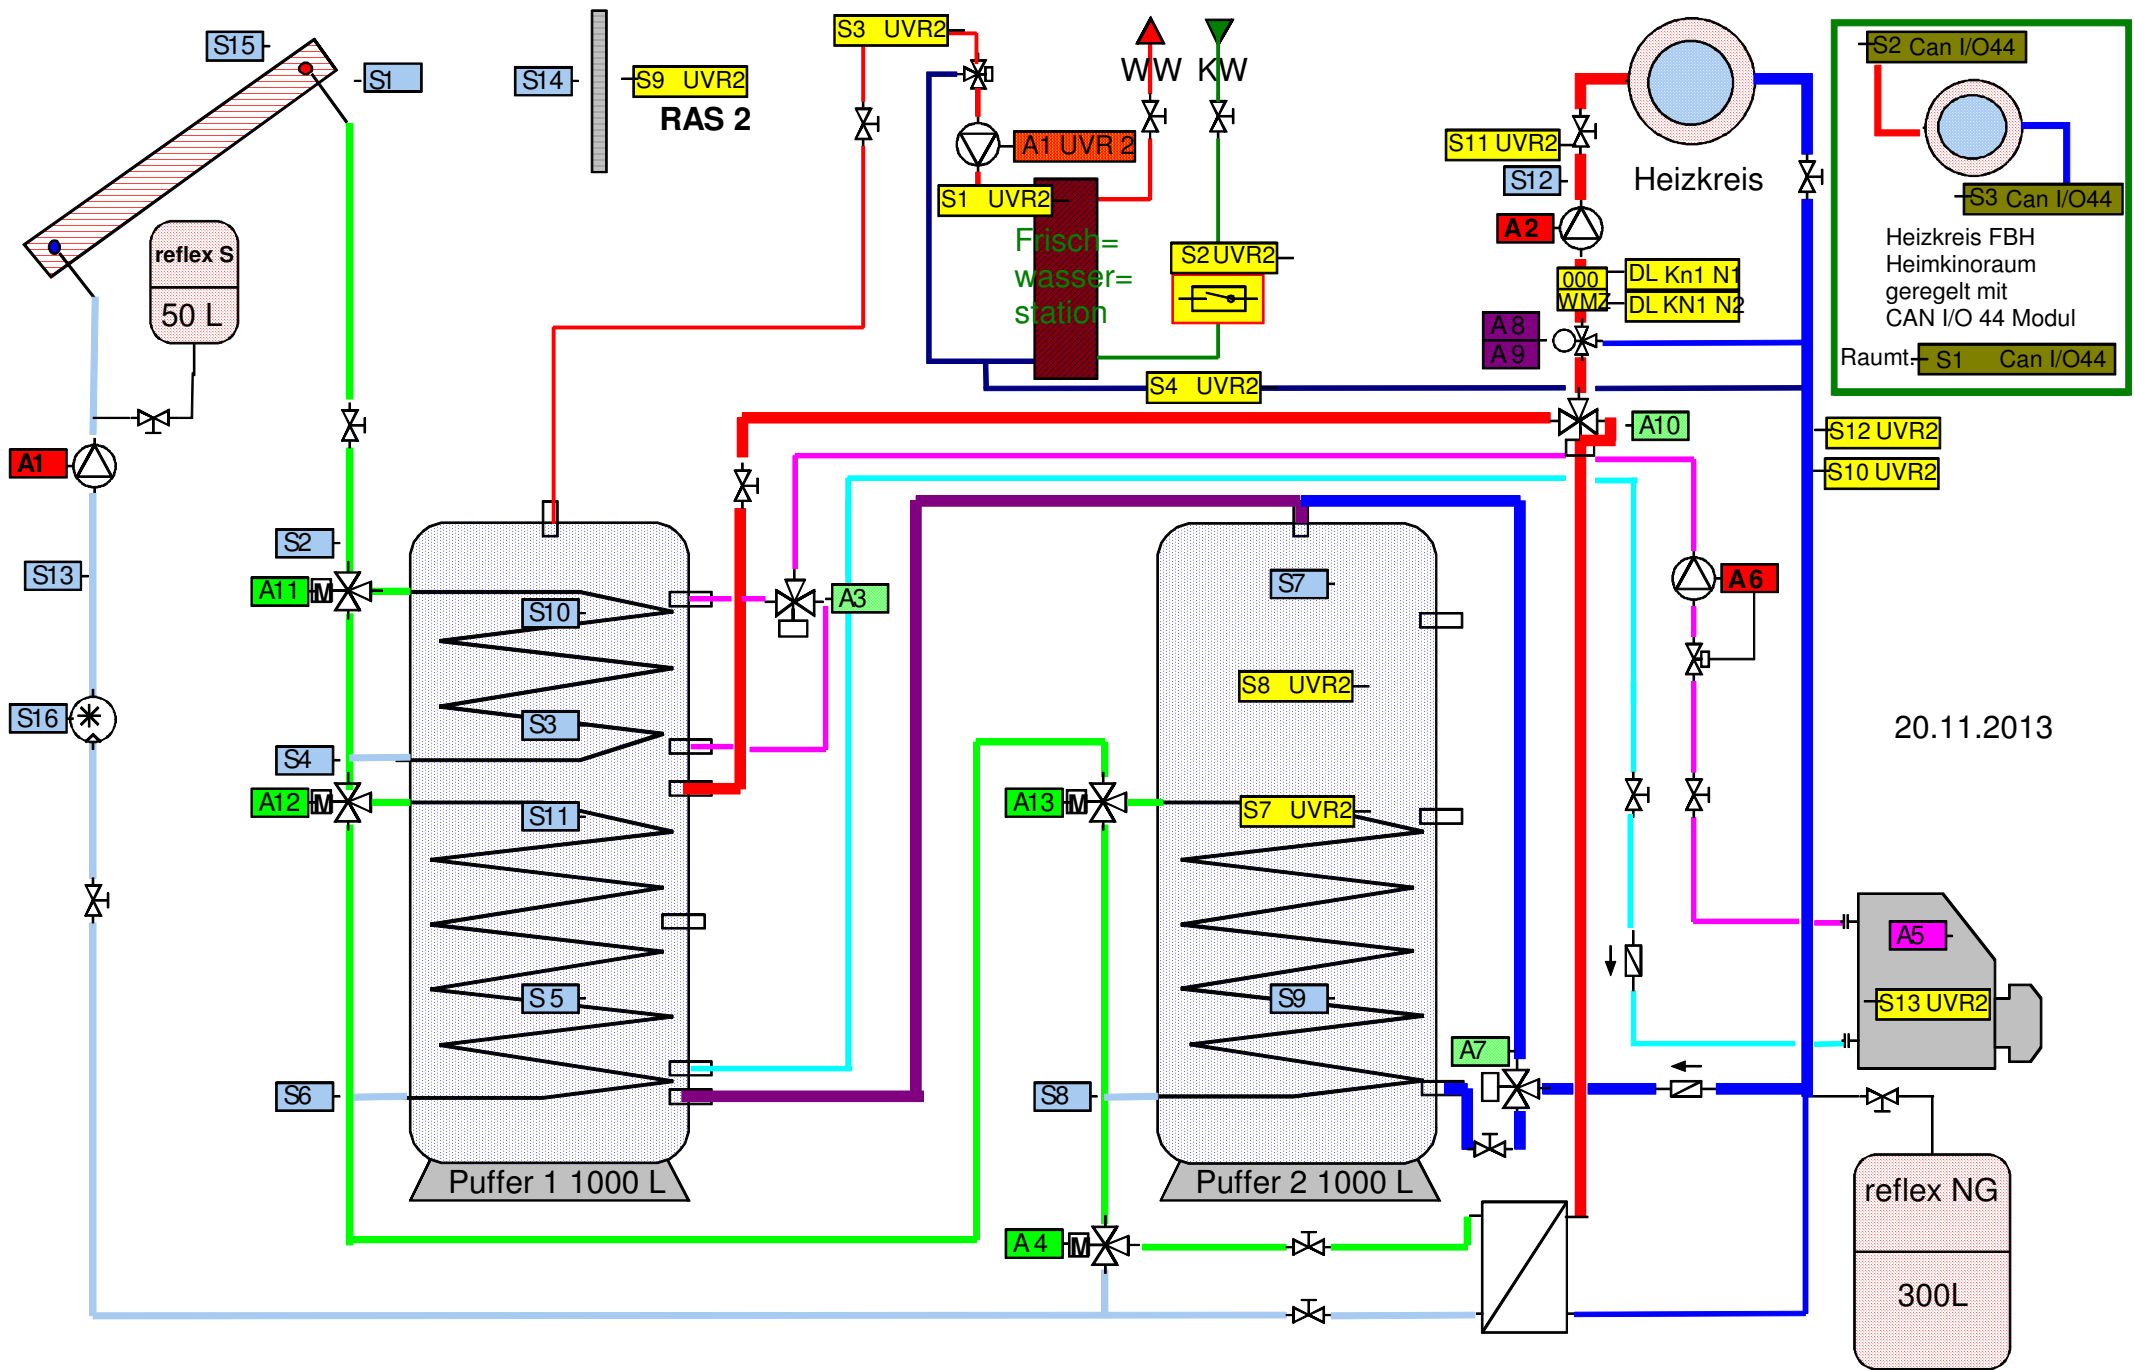

20.11.2013